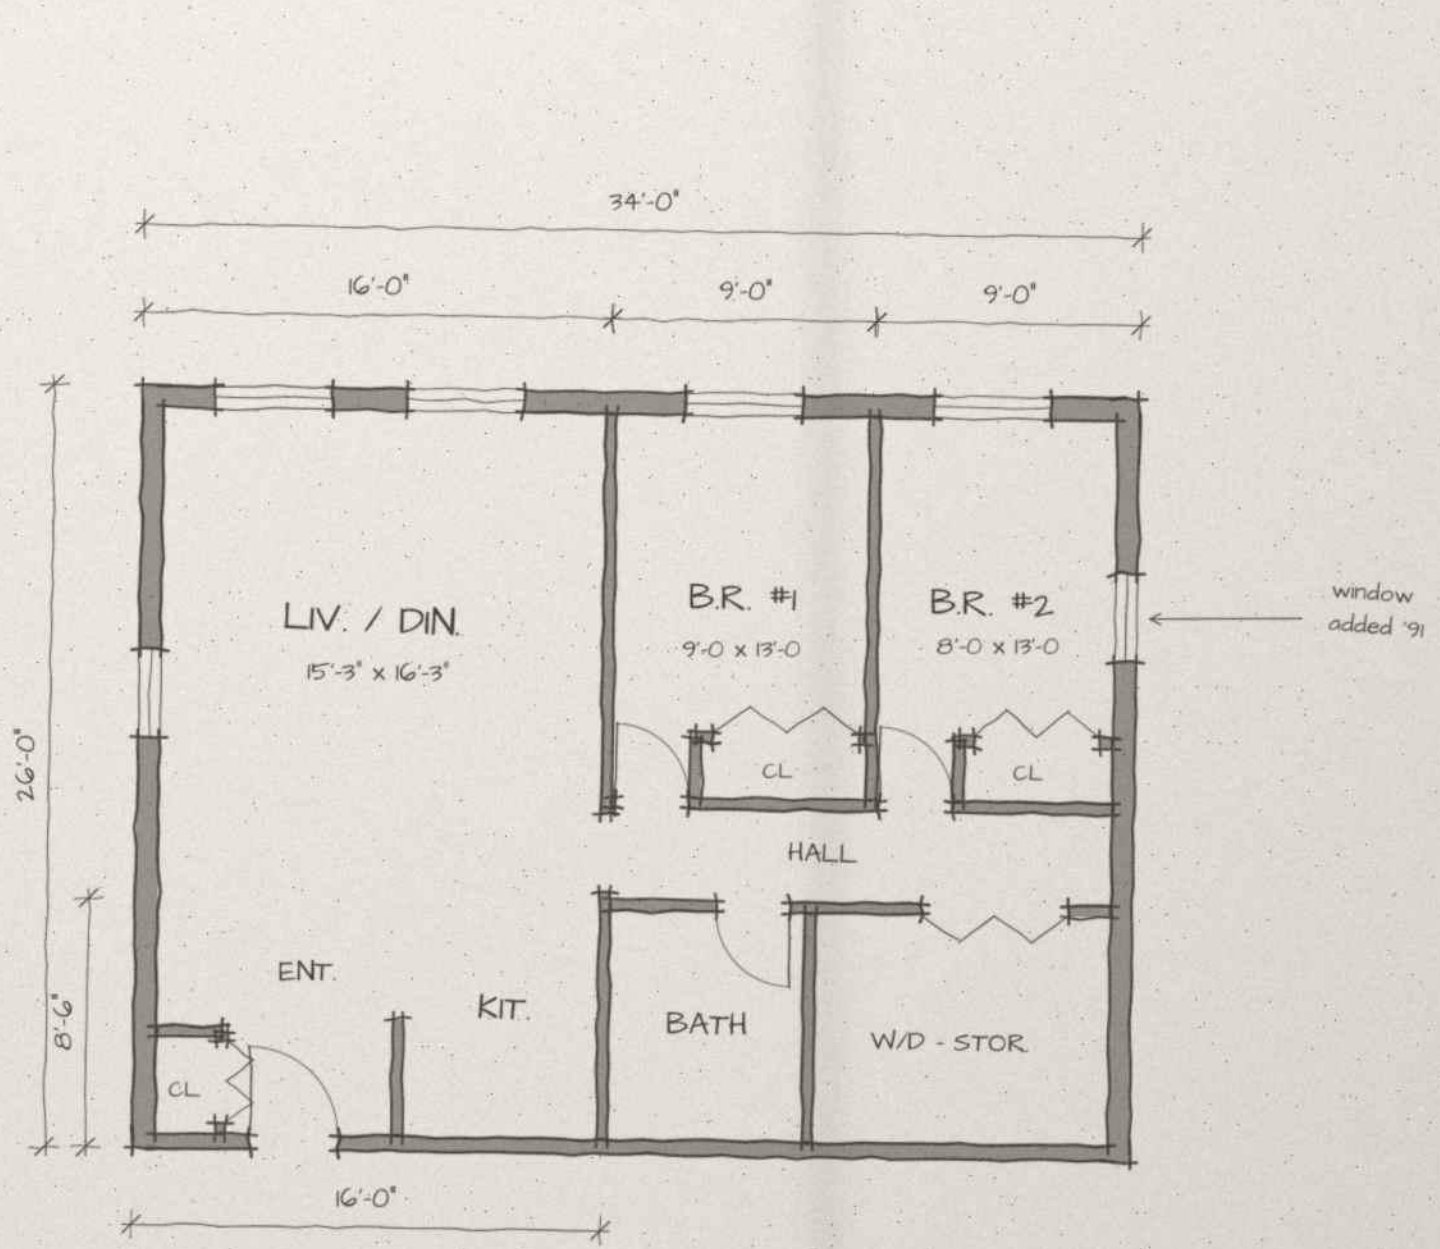

UNIT 2B - FLOOR PLAN

SCALE 1/4" = 1'-0"

DRN. R.T. 3-14-88 SHT 2 OF 6